


Innbygging av Scan 5004 med strålingsskjoldet mot brennbar vegg beskyttet av brannmur

Oppstilling med isolert loddrett røykrør -konstruksjon/omramming mot tak

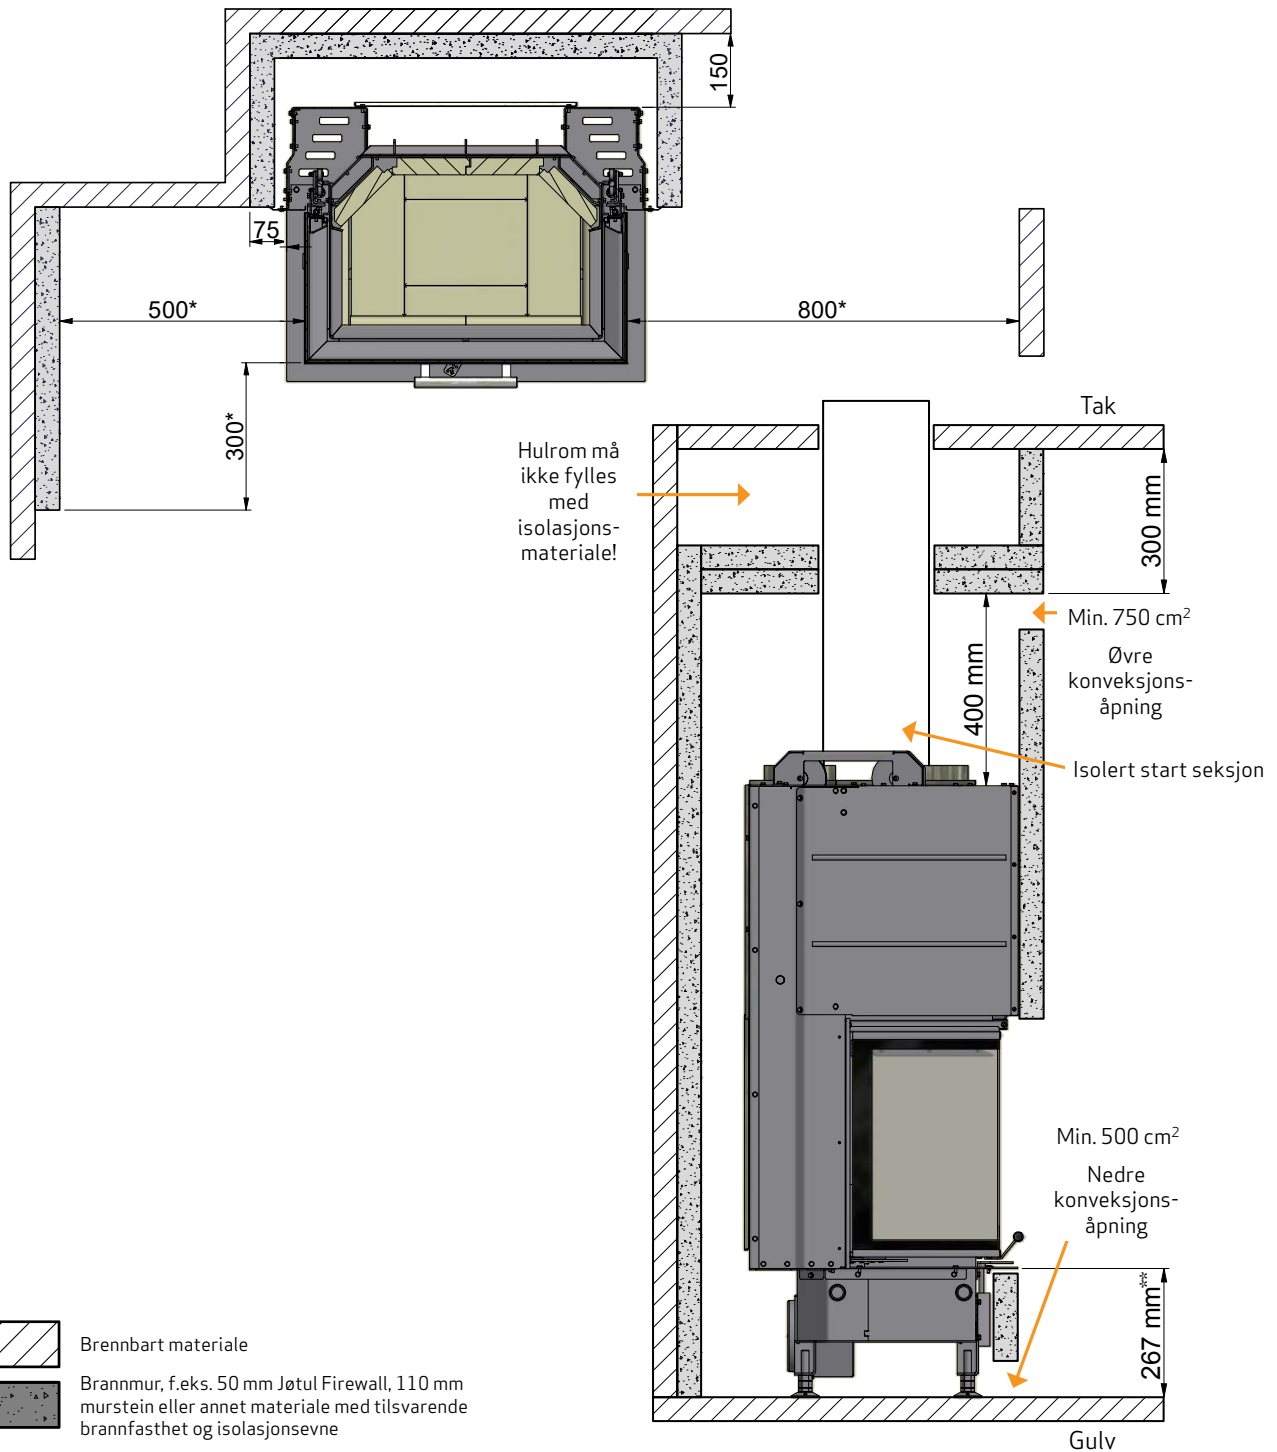

Alle mål er angitt i mm
 Alle avstander er angitt som minimum-mål
 Disse avstandene gjelder for isolert røykrør helt ned til vedovnen
 * Avstand til glass
 ** Avstand til brennbar gulv

Innbygging av Scan 5004 med strålingsskjoldet mot brennbar vegg beskyttet av brannmur

Oppstilling med isolert loddrett røykrør
- åpen konstruksjon/omramning

